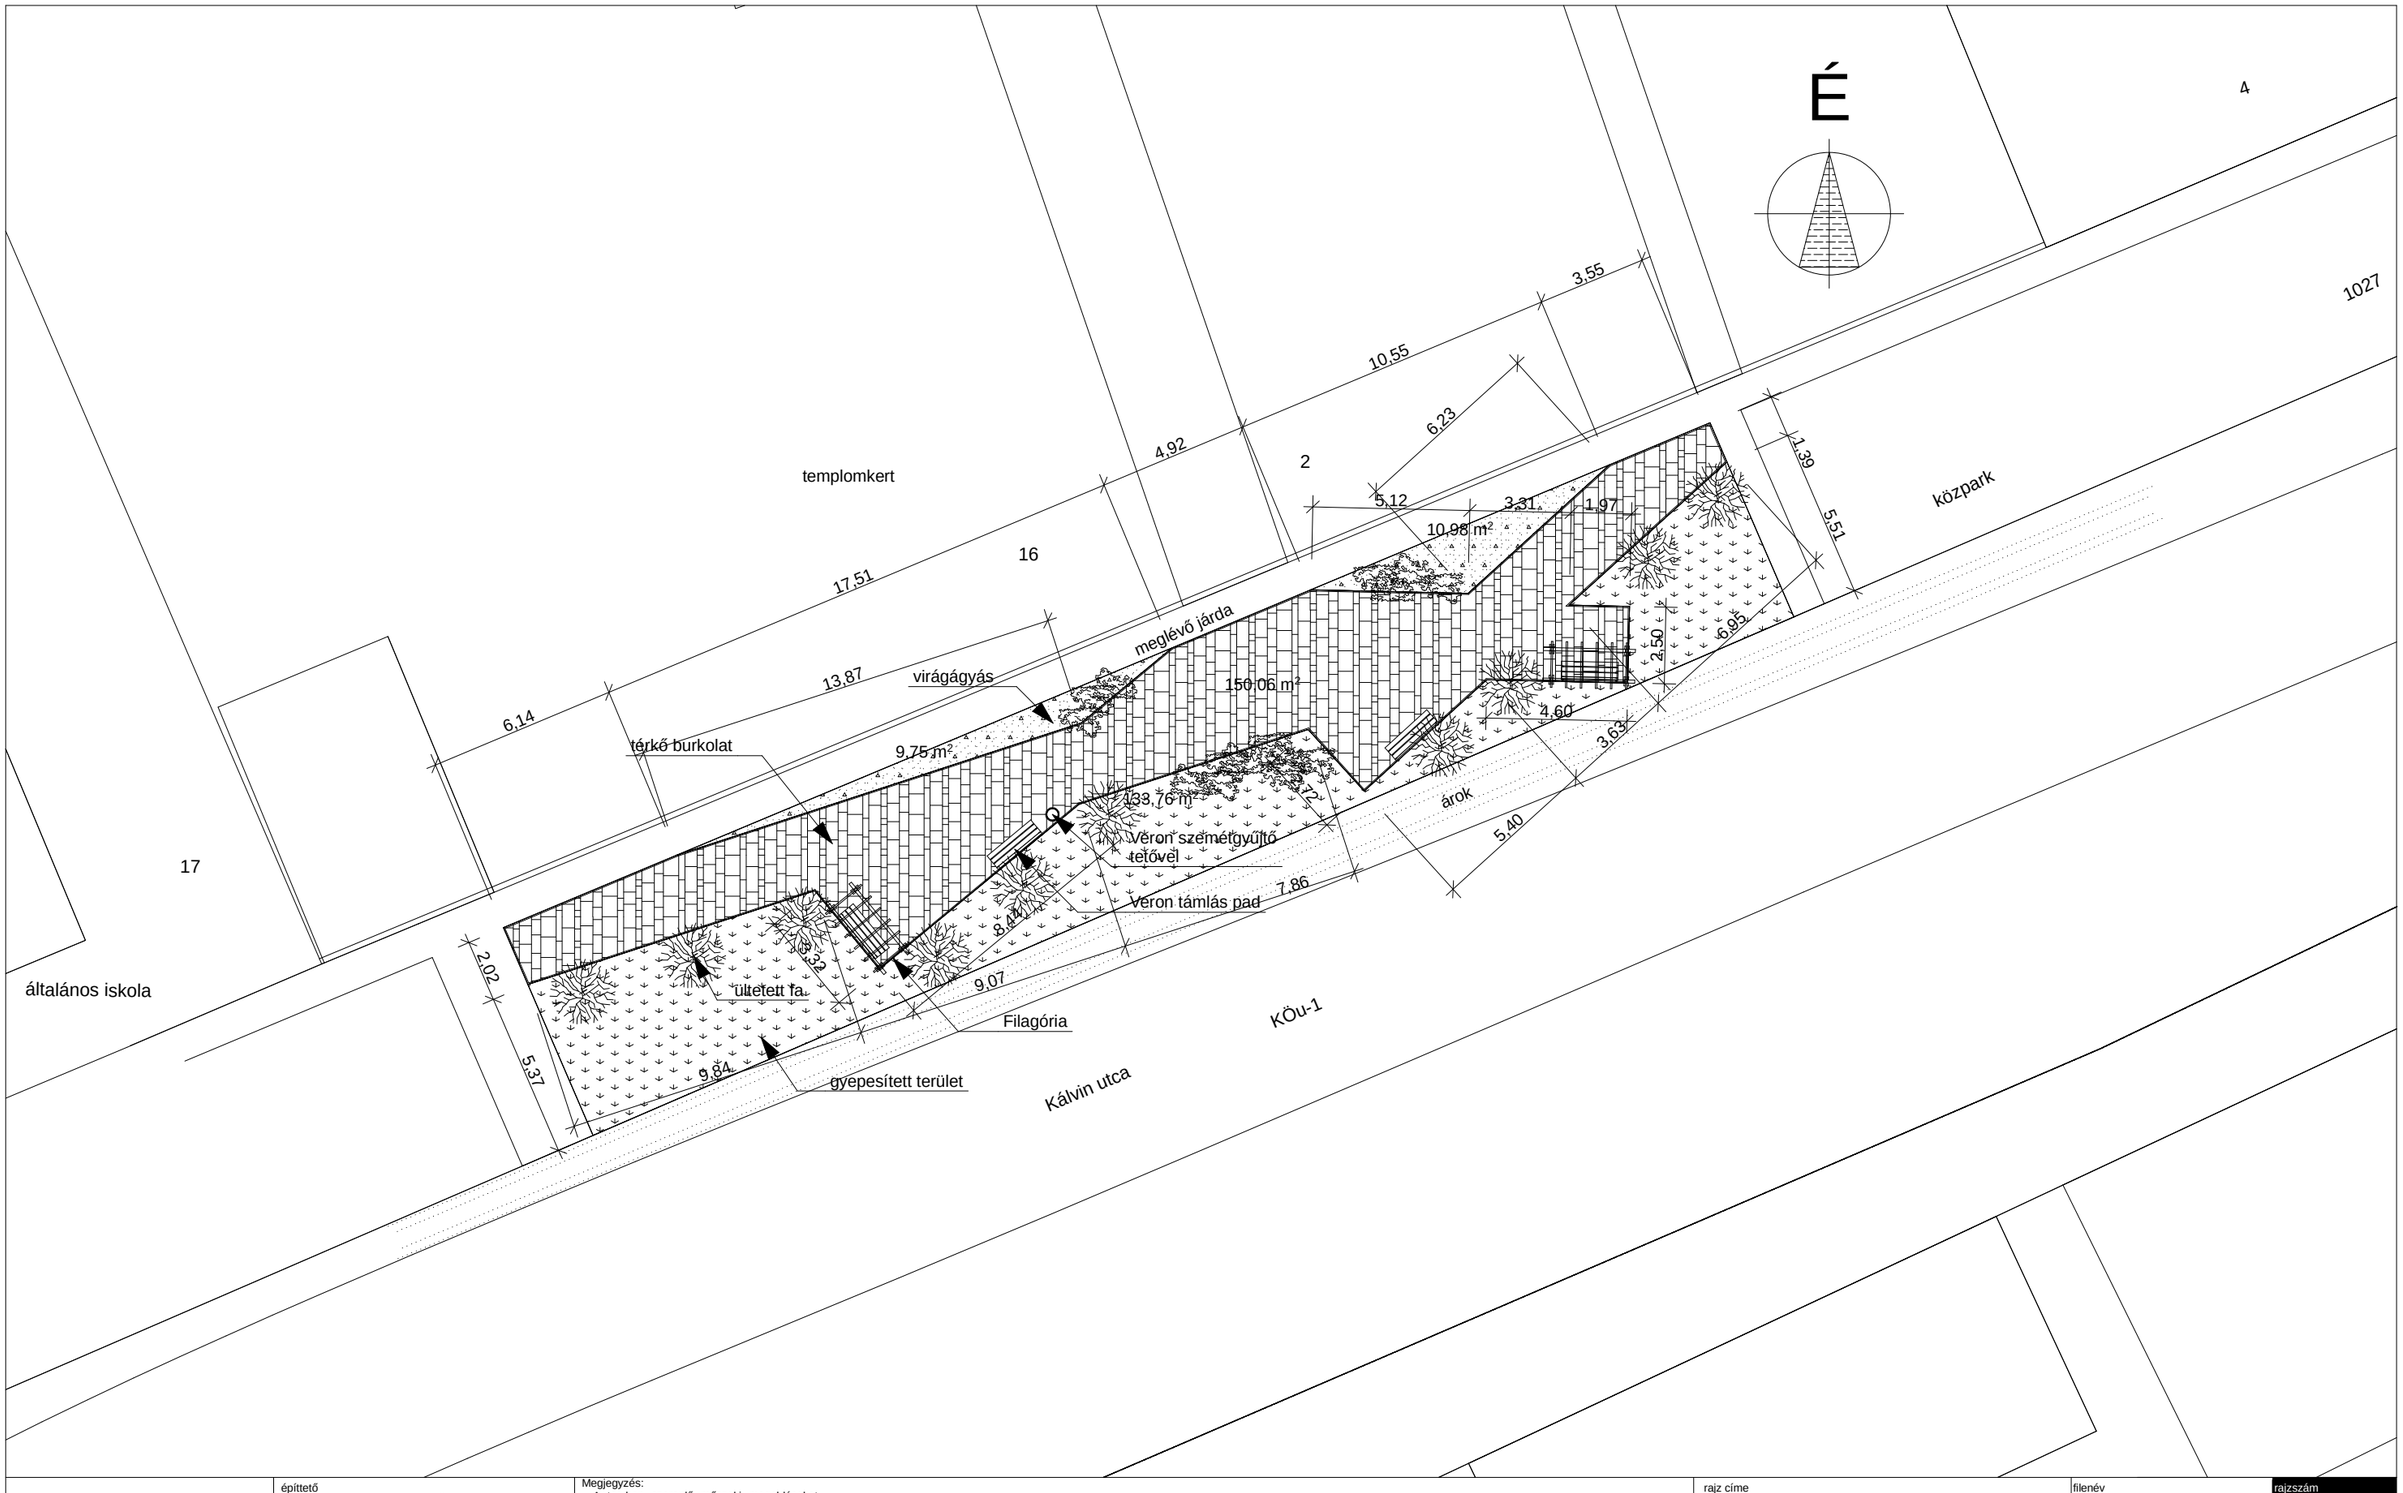

KELETKÖZ PÁLYÁZATI ÜGYNÖKSÉG	építtető Kunmadaras Nagyközség Önkormányzat építtető címe 5321 Kunmadaras, Kossuth tér 1. létesítmény Pihenőhely terve cím 5321 Kunmadaras, Kálvin utca helyrajzi szám 1027	Megjegyzés: - A tervben szereplő műszaki megoldásokat megváltoztatni csak az építésügyi hatóság engedélyével és a tervező beleegyezésével lehet! - Minden méretet a helyszínen ellenőrizni kell! - A terv szerzői jogi védelem alatt áll, amelynek védelméről a vonatkozó törvény gondoskodik, és egyszeri, adott helyen történő felhasználásra készült! - A rétegrend jelölések a műszaki leírás vonatkozó részével együtt érvényesek és azzal együtt értelmezhetők!	rajz címe ALAPRAJZ	filenév Kunmadaras -pihenőhely.pln tervfajta KIVITELEZÉSI dátum 2018.04.04.
	építész tervező Sólya László okl. építészmérnök Magyar Építész Kamara É 09-0645			léptek 1:200

rajzszám
E00